


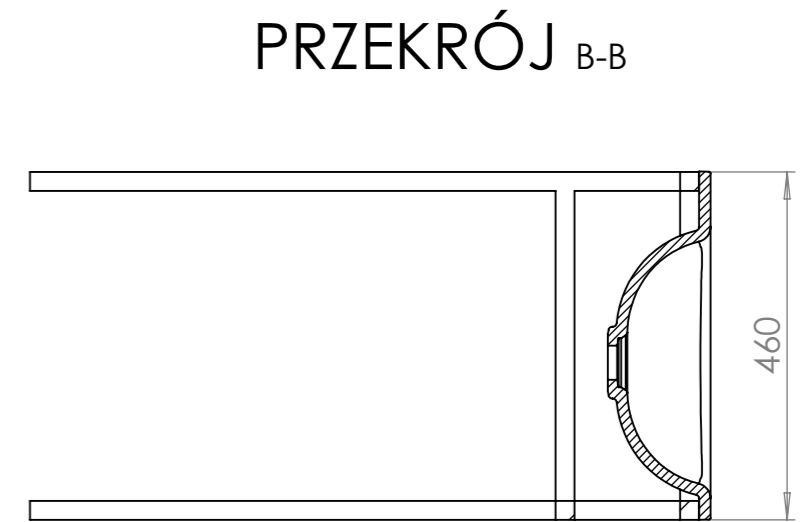
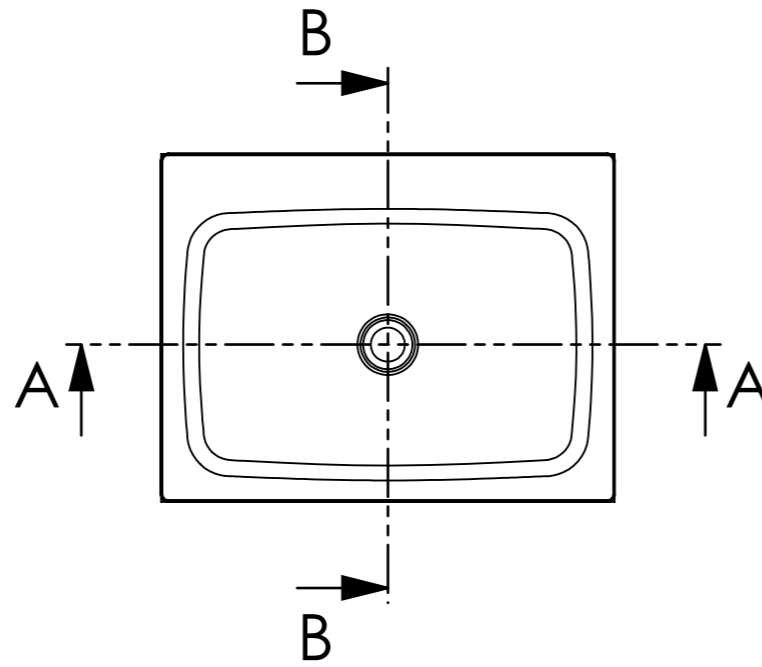


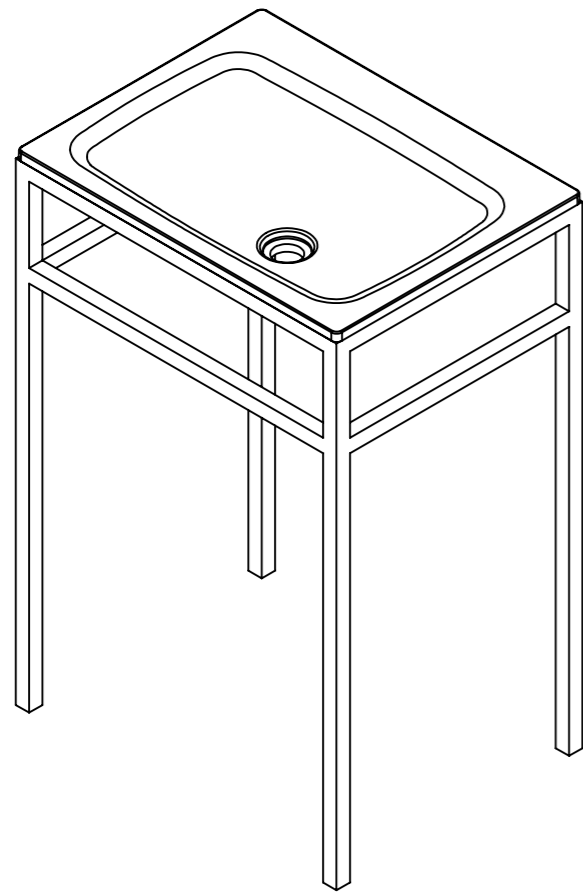


BRECORO

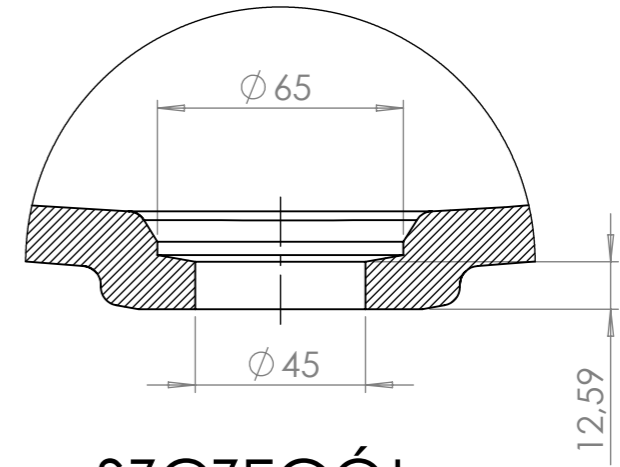


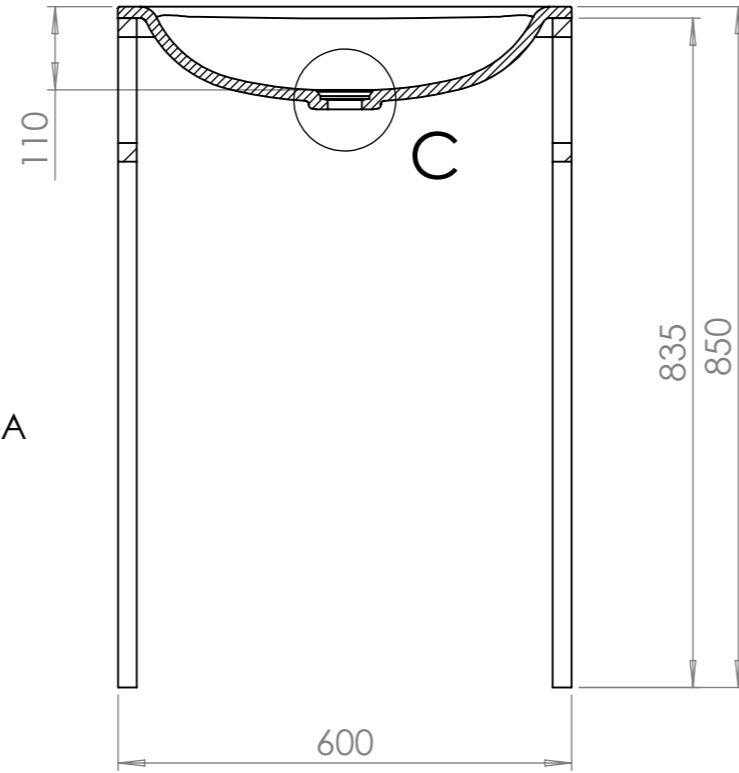


BRECORO

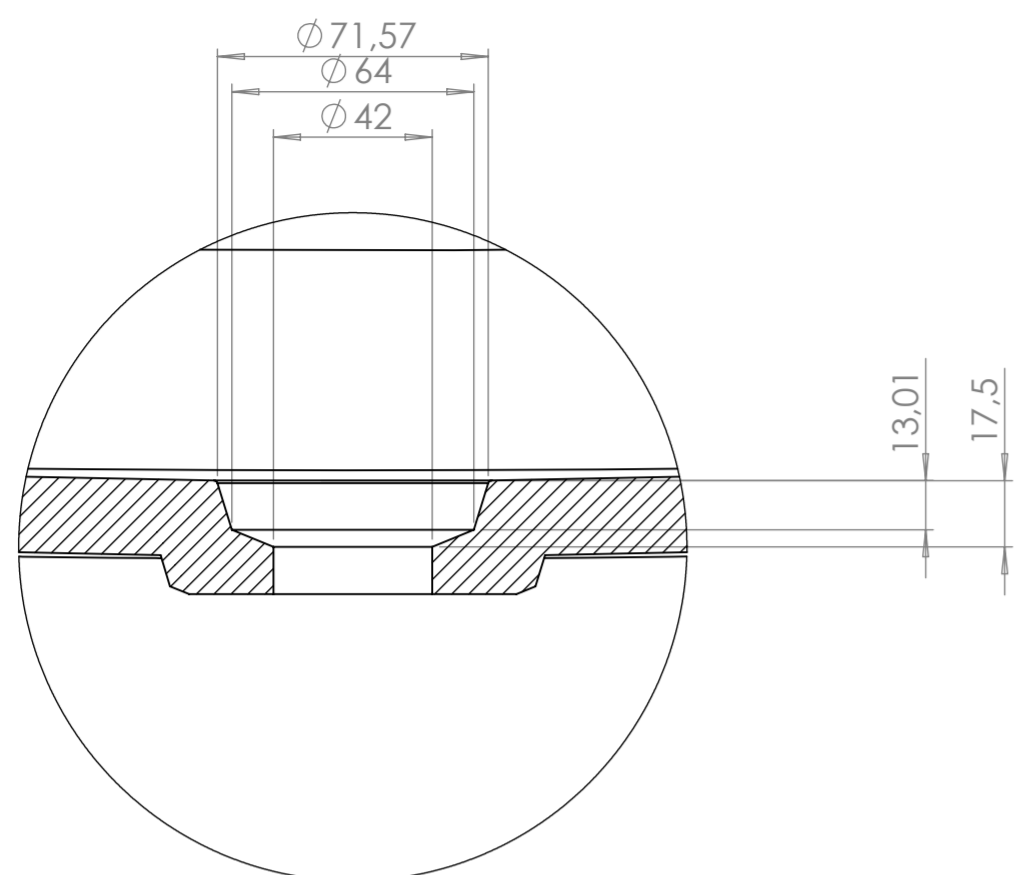

SZCZEGÓŁ C  
SKALA 1:2

PRZEKRÓJ A-A  
SKALA 1:10

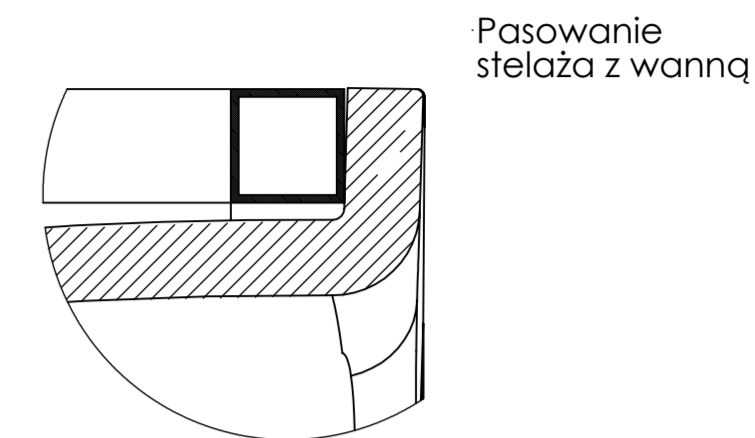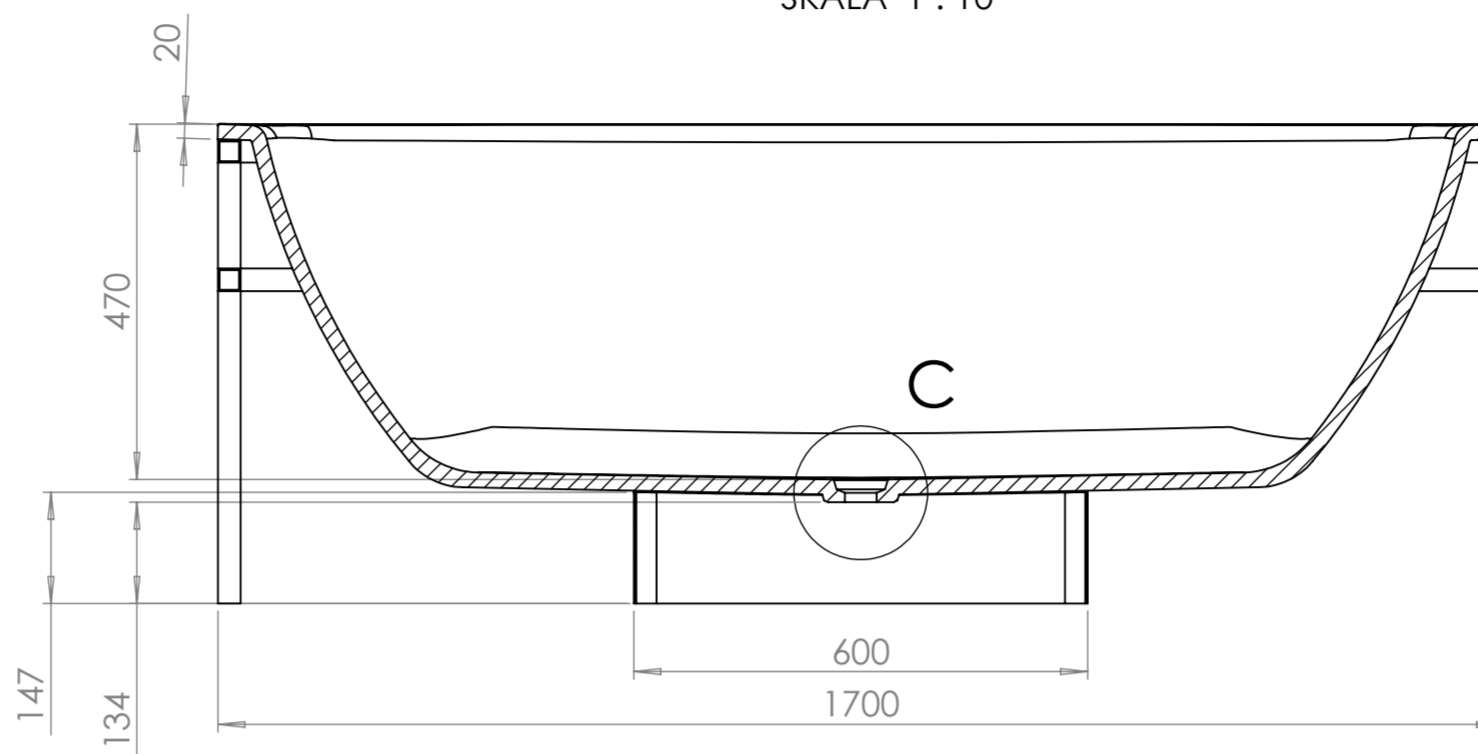

SZCZEGÓŁ D  
SKALA 1:2

PRZEKRÓJ B-B  
SKALA 1:10

